


Urnenbaum – Grabstätte – Schöznstein


Rasenabtrennung mit Abpflasterung M: 1:50

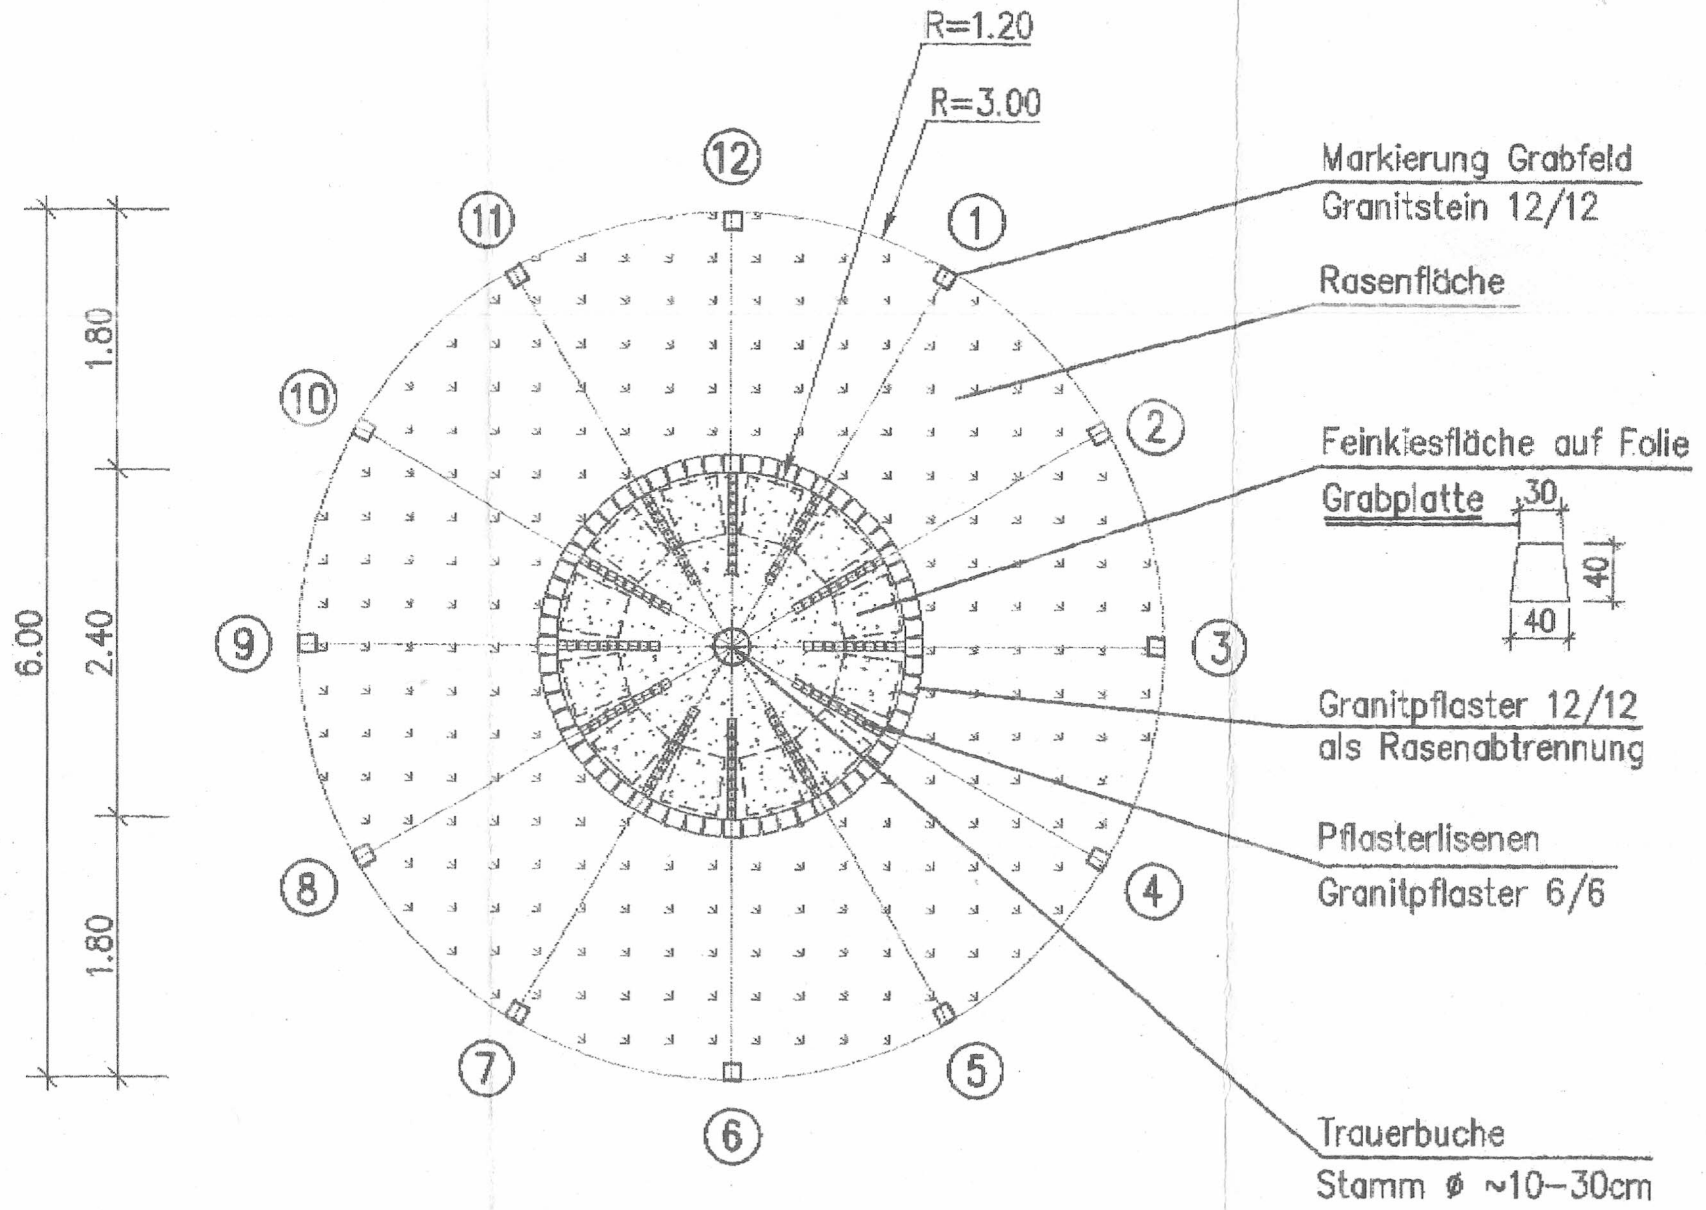

Markierung Grabfeld
Granitstein 12/12

Rasenfläche

Feinkiesfläche auf Folie

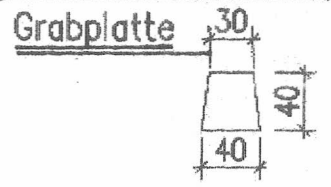

Granitpflaster 12/12
als Rasenabtrennung

Pflasterlisenen
Granitpflaster 6/6

Trauerbuche
Stamm \varnothing ~10-30cm

dez. 12.5.2017 D.Ho